


25. 01. 2023

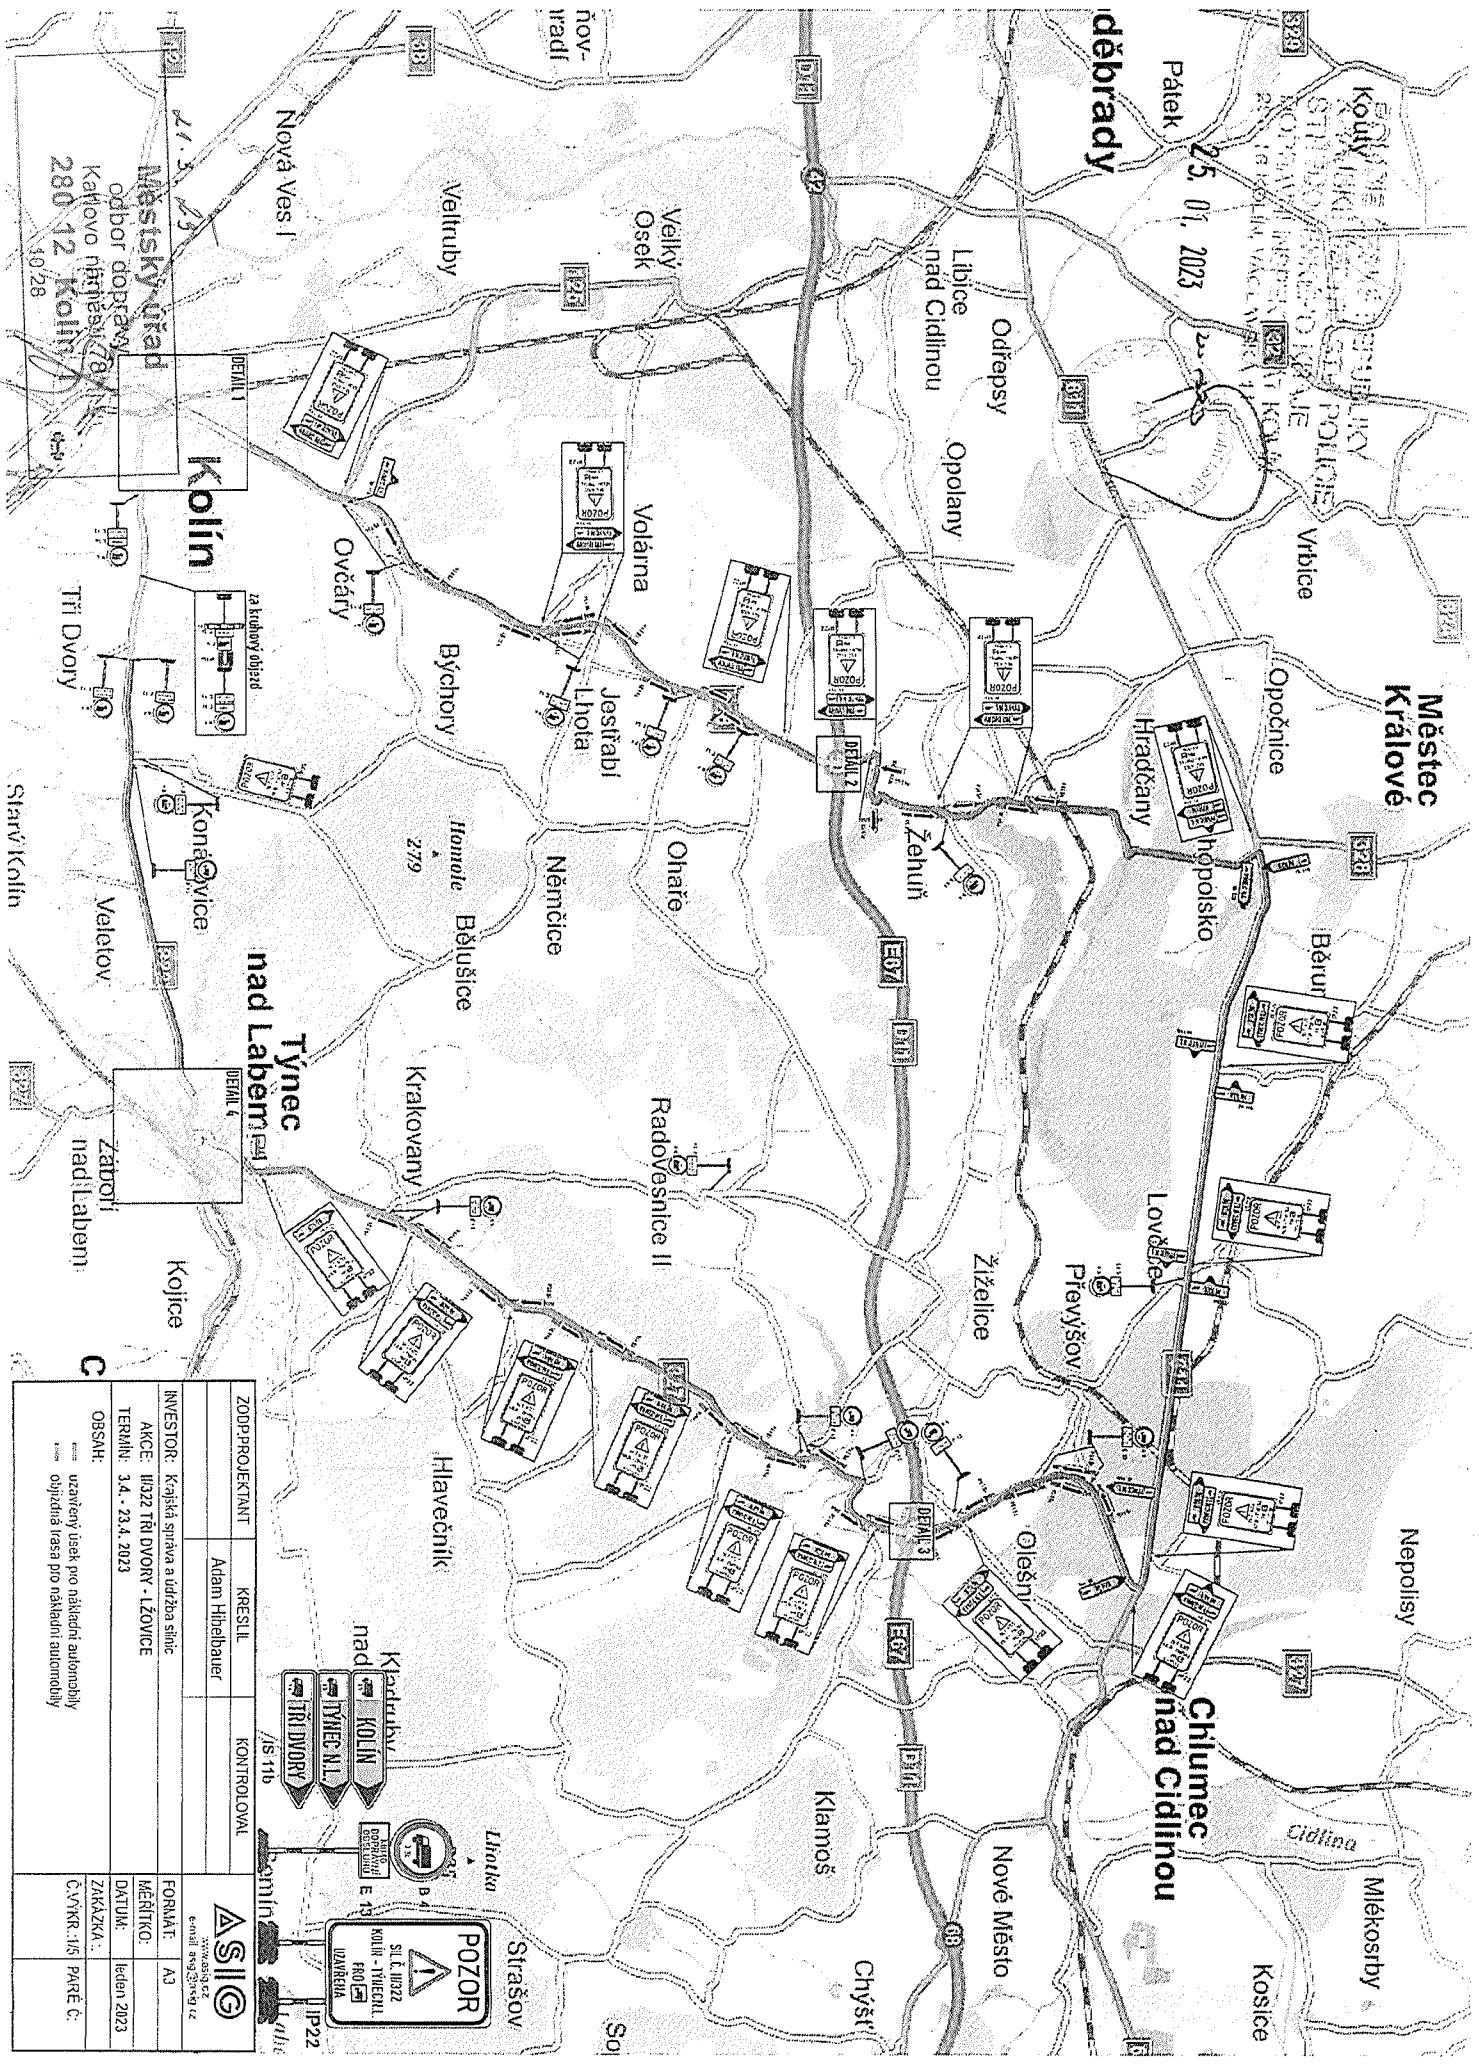

ZOUP-PROJEKTANT	KRESIL	KONTROLOVAL
Adám Hlabeaauer		/JS 11b
INVESTOR: Krajská správa a údržba silnic	FORMÁT: A3	
ANČE: III/22 TŘI DVORY - LŽOVICE	MĚŘÍTKO: 1:600	
TERMIN: 3.4. - 23.4. 2023	DATAUM: leden 2023	
OBSAH:	ZAKÁZKA:	ČVYHR: 1/05 PARE C
uzavřený úsek pro náhlední autonomní		
objednává třasa pro náhlední autonomní		


**POZOR**


ST.L. III/22  
KOLÍN - TÝNEC NAD LABEM  
PROJEKT  
I. FÁZE


**SIIG**


www.siig.cz  
602 01 99 23 59 14 12

Krajská správa a údržba silnic  
TÝNEC NAD LABEM  
TŘI DVORY

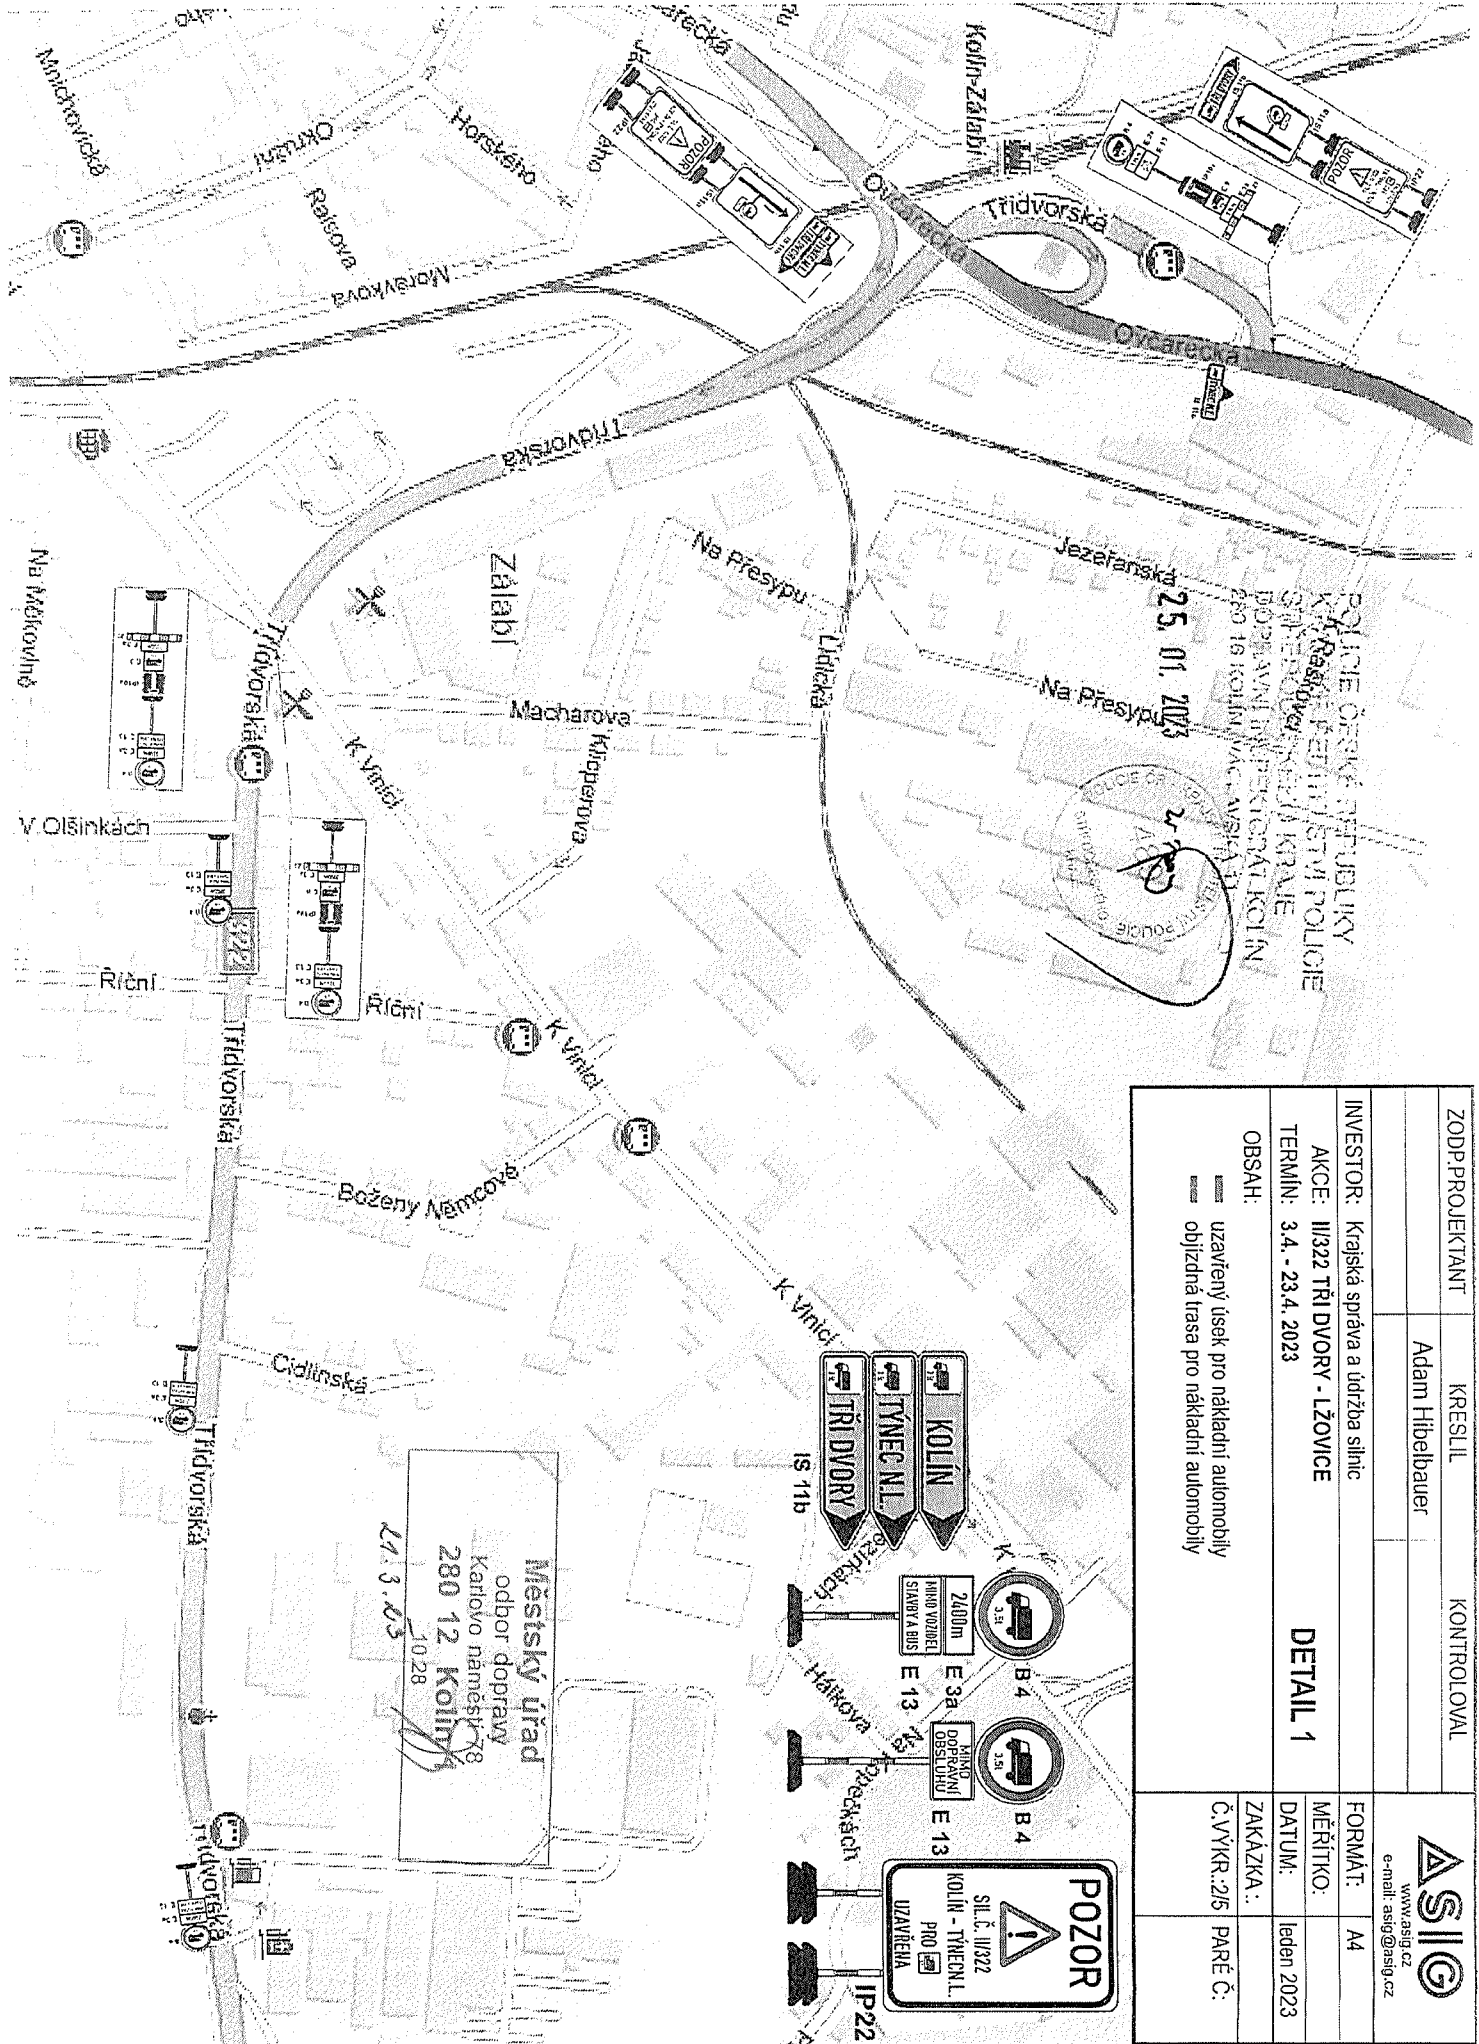

ZODP.PROJEKTANT	KRESLIL	KONTROLOVAL	 WWW.ASIG.CZ e-mail: asig@sig.cz
	Adam Hibelbauer		
INVESTOR:	Krajská správa a údržba silnic	FORMÁT:	A4
AKCE:	III/322 TRIDVORY - LŽOVICE	MĚŘÍTKO:	
TERMIN:	3.4. - 23.4. 2023	DATUM:	leden 2023
OBSAH:	<ul style="list-style-type: none"> <li>▬ uzavřený úsek pro nákladní automobily</li> <li>▬ objízdná trasa pro nákladní automobily</li> </ul>	ZAKÁZKA..	
		Č.VYKR.:2/5	PARÉ Č.:
<b>DETAIL 1</b>			


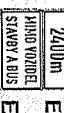

ZODP.PROJEKTANT	KRESLIL	KONTROLOVAL	 www.asiig.cz e-mail: asiig@asiig.cz	
	Adam Hibelbauer			
INVESTOR:	Krajská správa a údržba silnic			
AKCE:	II/322 TŘI DVORY - LŽOVICE			DETAIL 4
TERMIN:	3.4. - 23.4. 2023			
OBSAH:	uzavřený úsek pro nákladní automobily objízdná trasa pro nákladní automobily			
	FORMÁT:	MÉRITKO:		
	DATUM:	ZAKÁZKA:	Č.VÝKR.:5/5	PARÉ Č.:

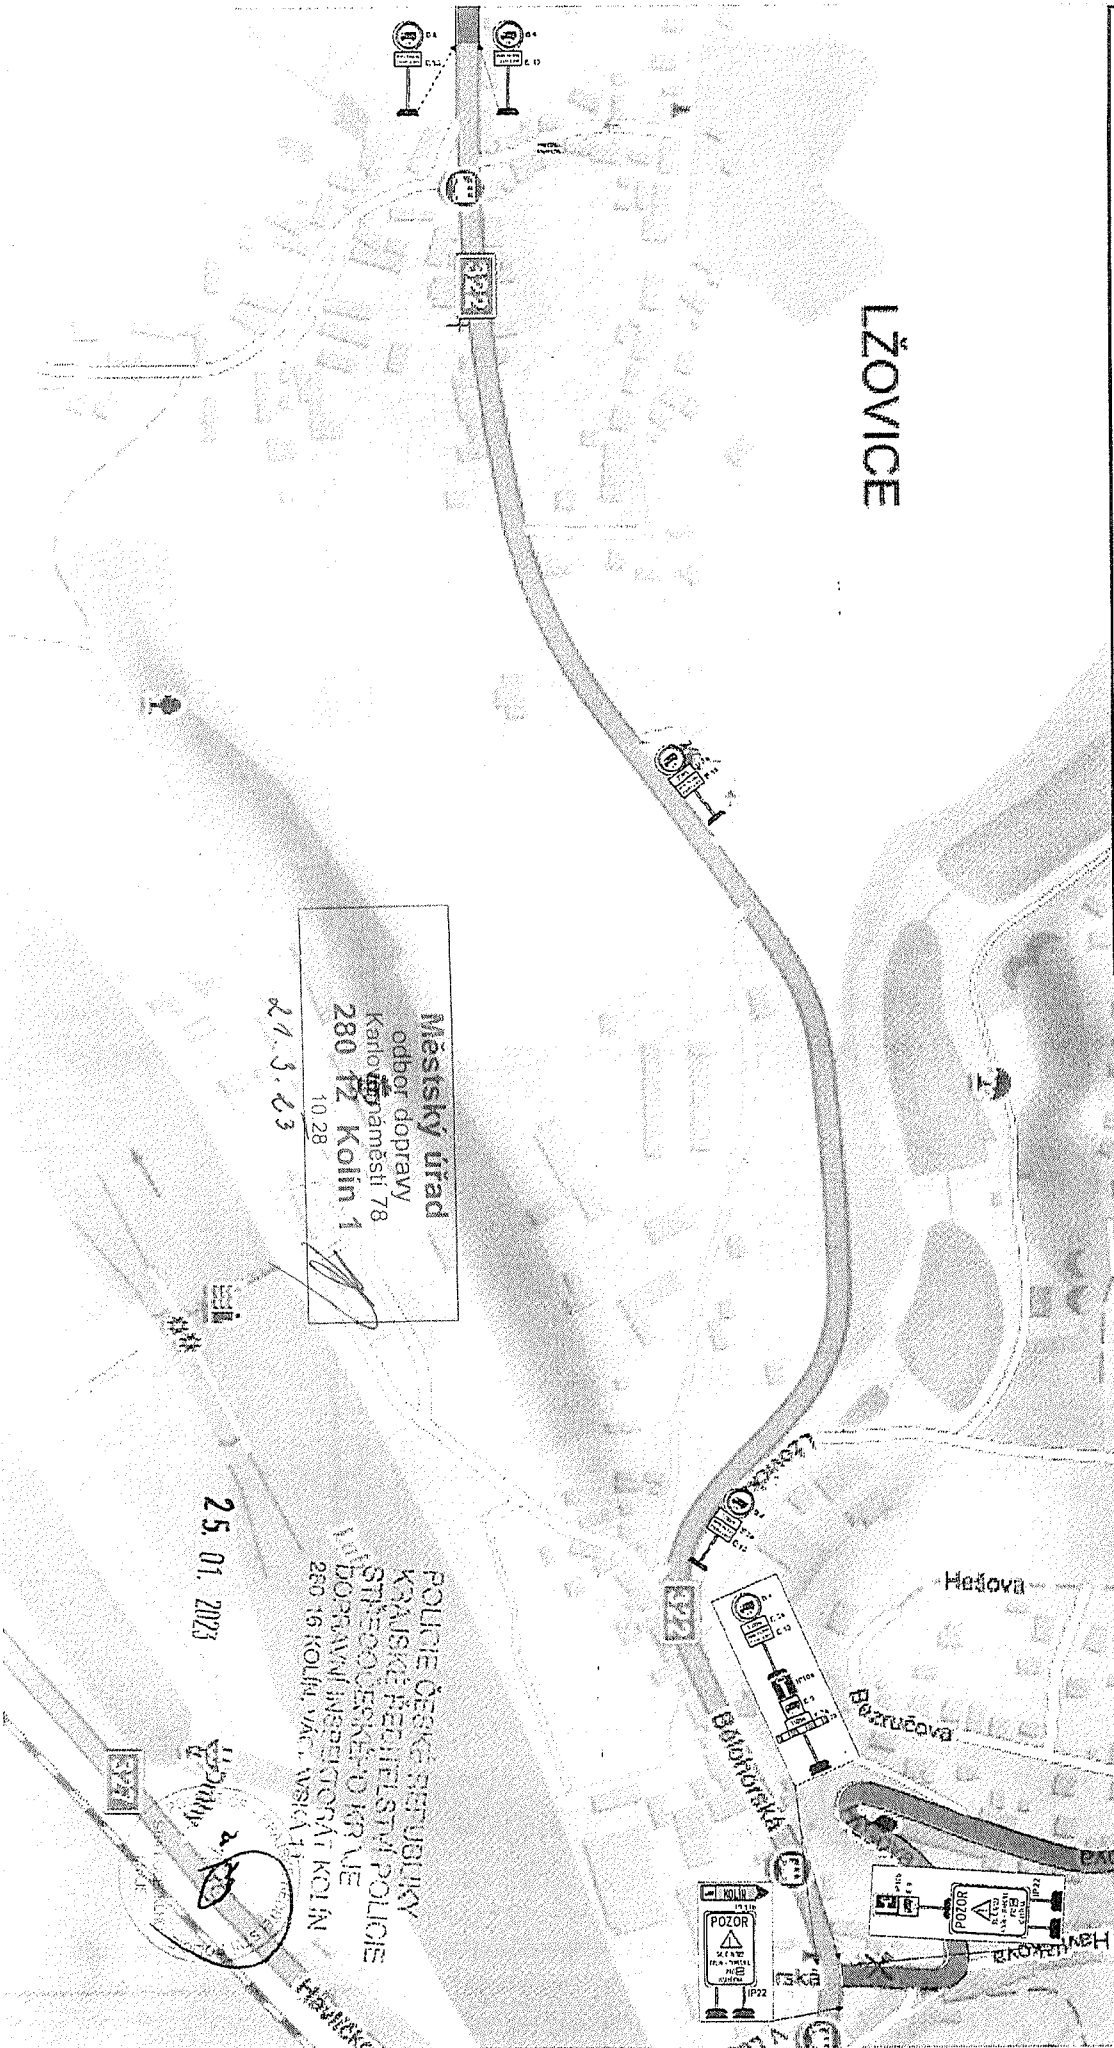
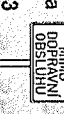
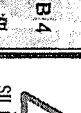



**Městský úřad**  
 odbor dopravy  
 Karlovo náměstí 78  
**280 12 Kolín 1**  
 10 28  
 21.3.23


POLICE ČESKÉ REPUBLIKY  
 KRAJSKÉ ŘEŠITELSTVÍ POLICE  
 STŘEDOKRESKOVÝ PRÁVE  
 ÚDOPRAVNÍ INSPEKTORÁT KOLÍN  
 250 16 KOLÍN VÁC. VRSÁK 11


25. 01. 2023


 B 4  
 E 3a  
 E 13


 B 4  
 E 3a  
 E 13

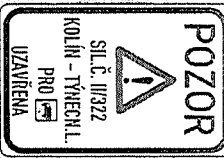
 IP22  
 SIL. Č. II/322  
 KOLÍN - TÝNEC HL.  
 PRO  
 UZAVŘENA


 IP22  
 SIL. Č. II/322  
 KOLÍN - TÝNEC HL.  
 PRO  
 UZAVŘENA

 IP22  
 SIL. Č. II/322  
 KOLÍN - TÝNEC HL.  
 PRO  
 UZAVŘENA


 IP22  
 SIL. Č. II/322  
 KOLÍN - TÝNEC HL.  
 PRO  
 UZAVŘENA


 IP22  
 SIL. Č. II/322  
 KOLÍN - TÝNEC HL.  
 PRO  
 UZAVŘENA



 IP22  
 SIL. Č. II/322  
 KOLÍN - TÝNEC HL.  
 PRO  
 UZAVŘENA

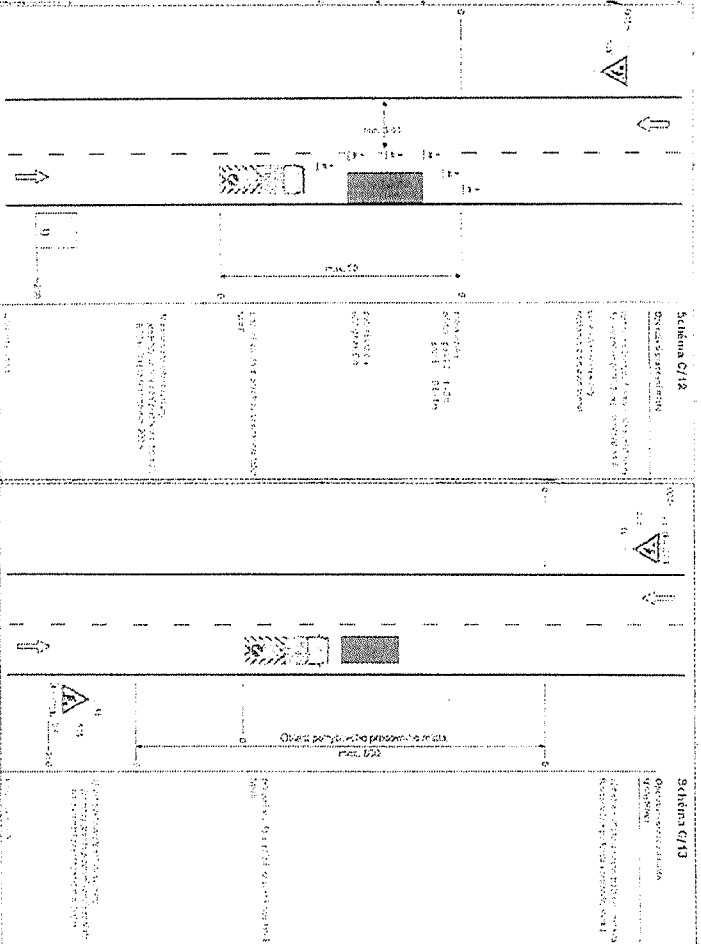

ZODP.PROJEKTANT	KRESLIL	KONTROLOVAL	 www.asig.cz e-mail: asig@asig.cz	
	Adam Hibelbauer			
INVESTOR	Krajská správa a údržba silnic		FORMÁT:	A4
AKCE	III/322 TŘI DVORY - LŽOVICE		MĚŘITKO:	
TERMÍN	27.3. - 2.4.2023		DATUM:	leden 2023
OBSAH	situace DIO pro frázování vozovky za provozu		ZAKÁZKA:	
	— úsek na schéma C/12 a C/13 (pohyblivé pracovní místo)		Č.VYKR.:1/3	PARÉ Č.:

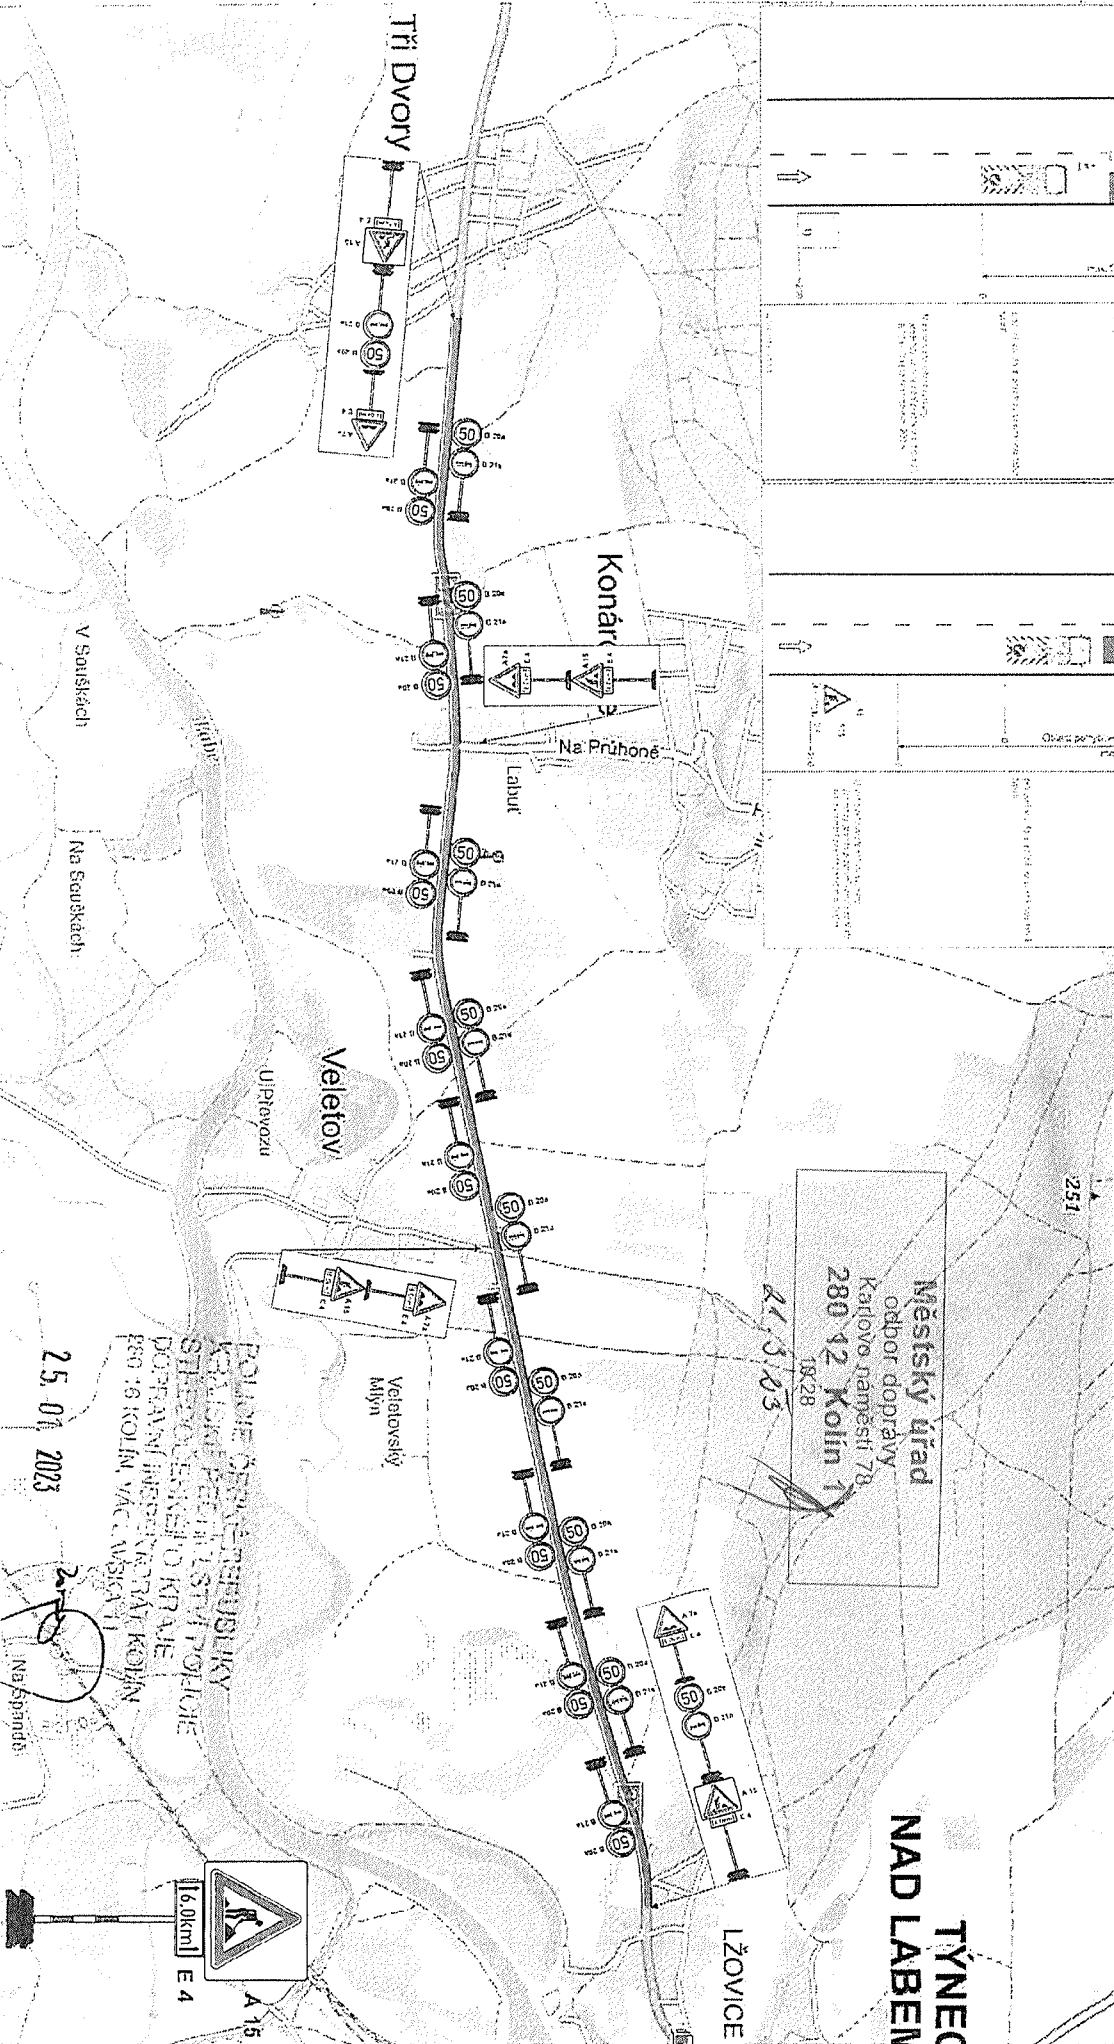


ZODP.PROJEKTANT	KRESLIL	KONTROLOVAL	 www.asig.cz e-mail: asig@asig.cz
	Adam Hibelbauer		
INVESTOR:	Krajská správa a údržba silnic	FORMÁT:	A4
AKCE:	III/322 TŘI DVORY - LŽOVICE	MĚŘÍTKO:	
TERMÍN:	3.4. - 23.4. 2023	DATUM:	leden 2023
OBSAH:	situace DIO pro opravu povrchu vozovky REMIX+ - úsek na schéma B/6 a C/5 - křížovky budou řízeny poučenou osobou - přes den bude provoz řízen poučenými osobami	ZAKÁZKA .:	
		Č.VÝKR.:2/3	PARÉ Č.:

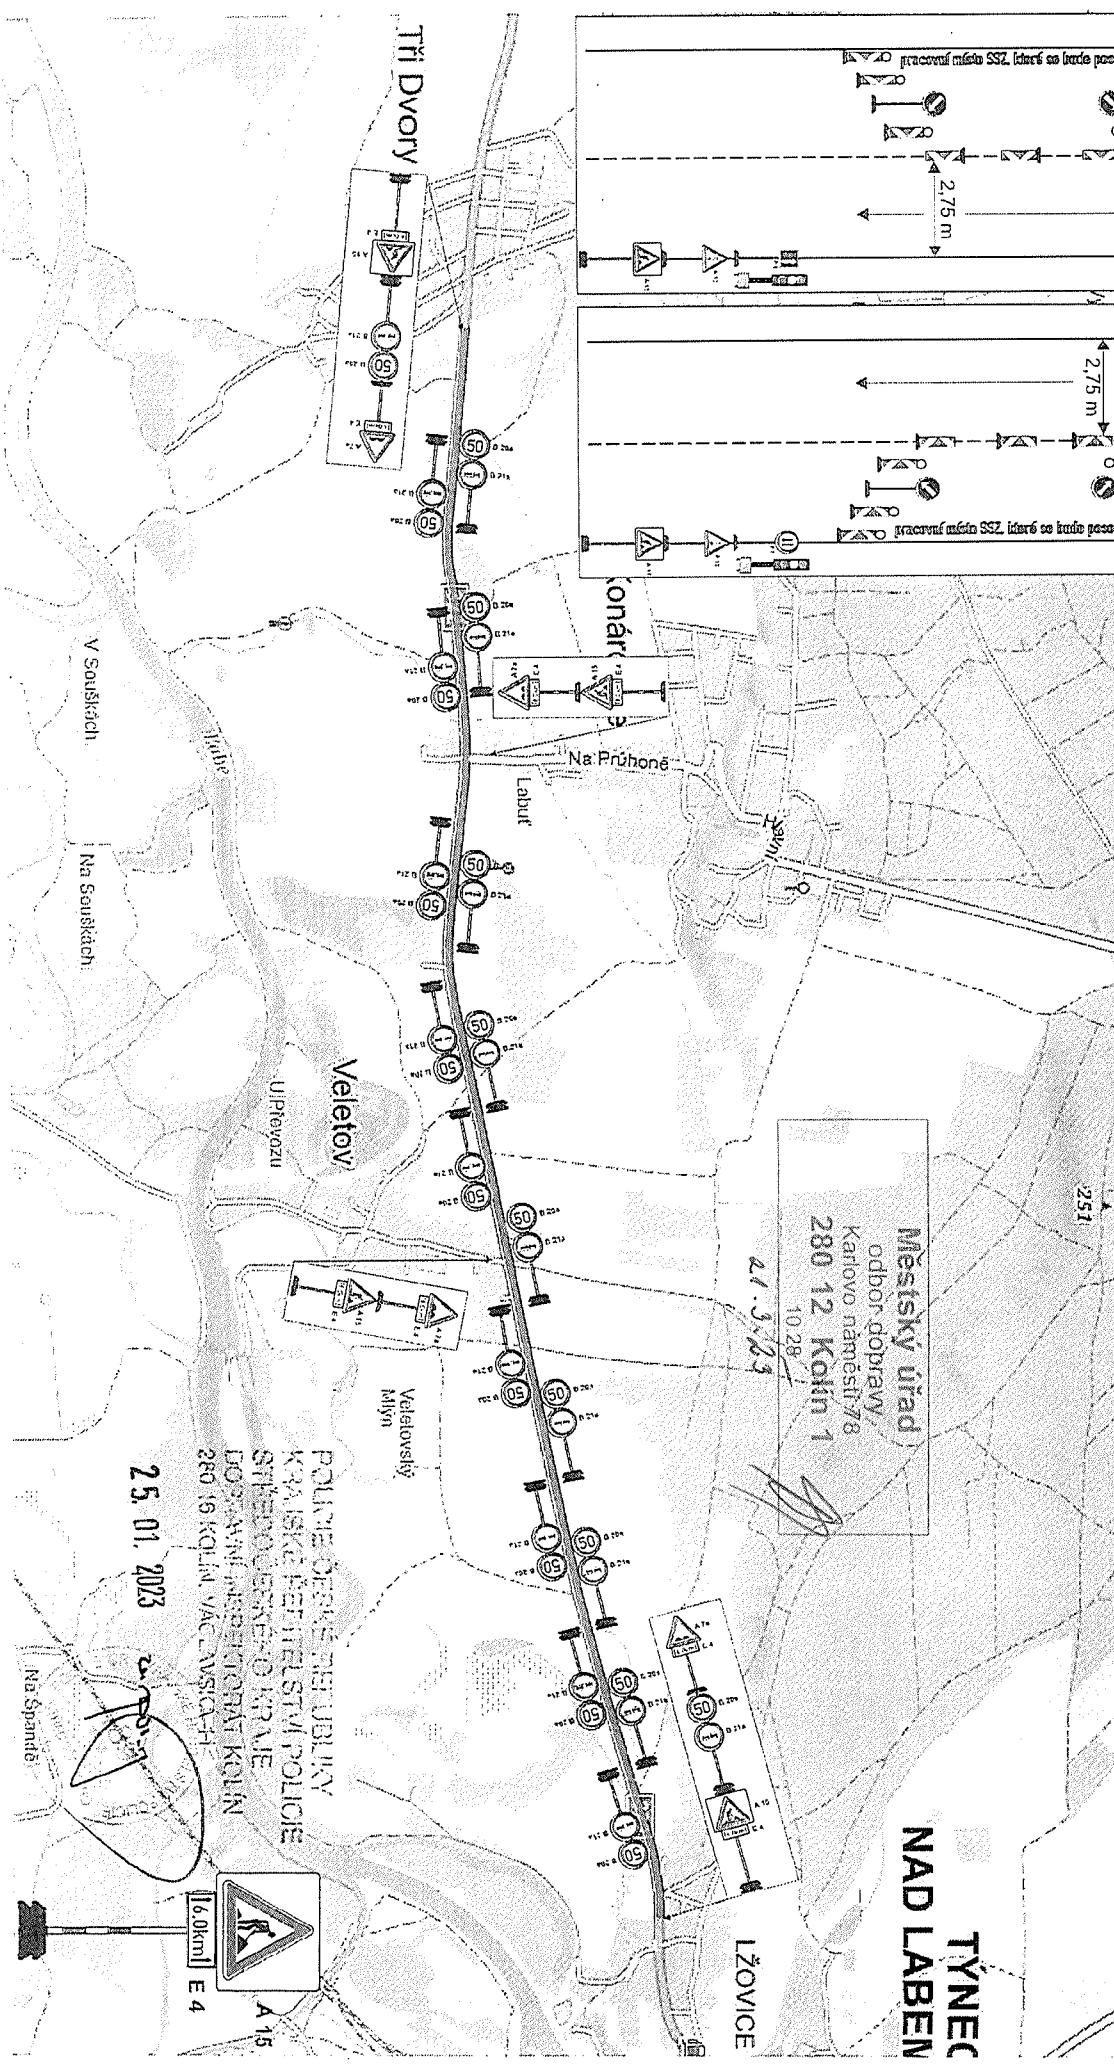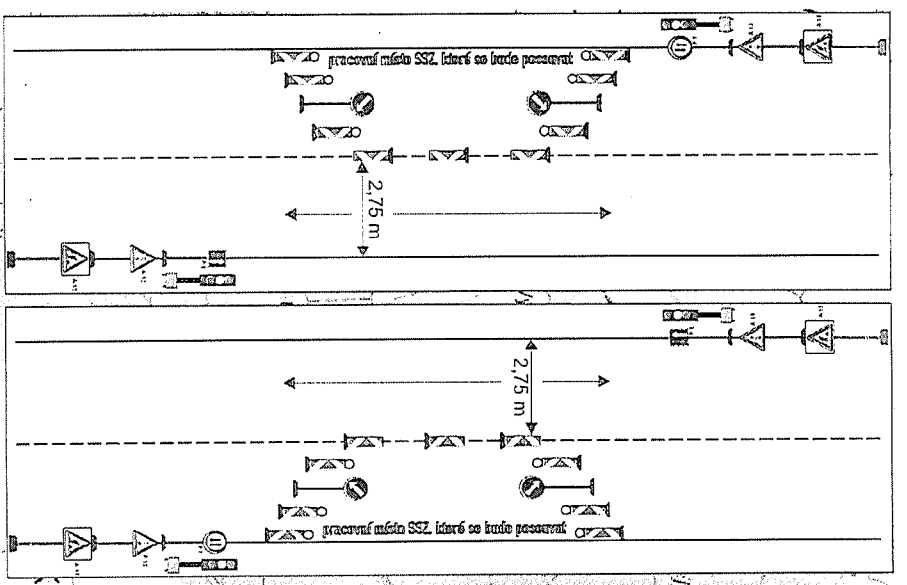

**Městský úřad**  
 odbor dopravy  
 Karlovo náměstí 78  
 280 12 Kolín 1  
 21.3.2023  
 10.28



25. 01. 2023

POLICE DESKÉ STŘEBLICE  
 KRAJSKÉ ŘEŠITELSTVÍ POLICIE  
 STŘEDOCESKÉHO KRAJE  
 DOZKUMNÍ A NEBEZPEČNOSTNÍ KOLÍM  
 280 16 KOLÍN VÁCLAVSKÁ-H

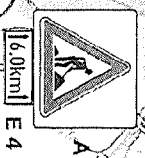

E 4



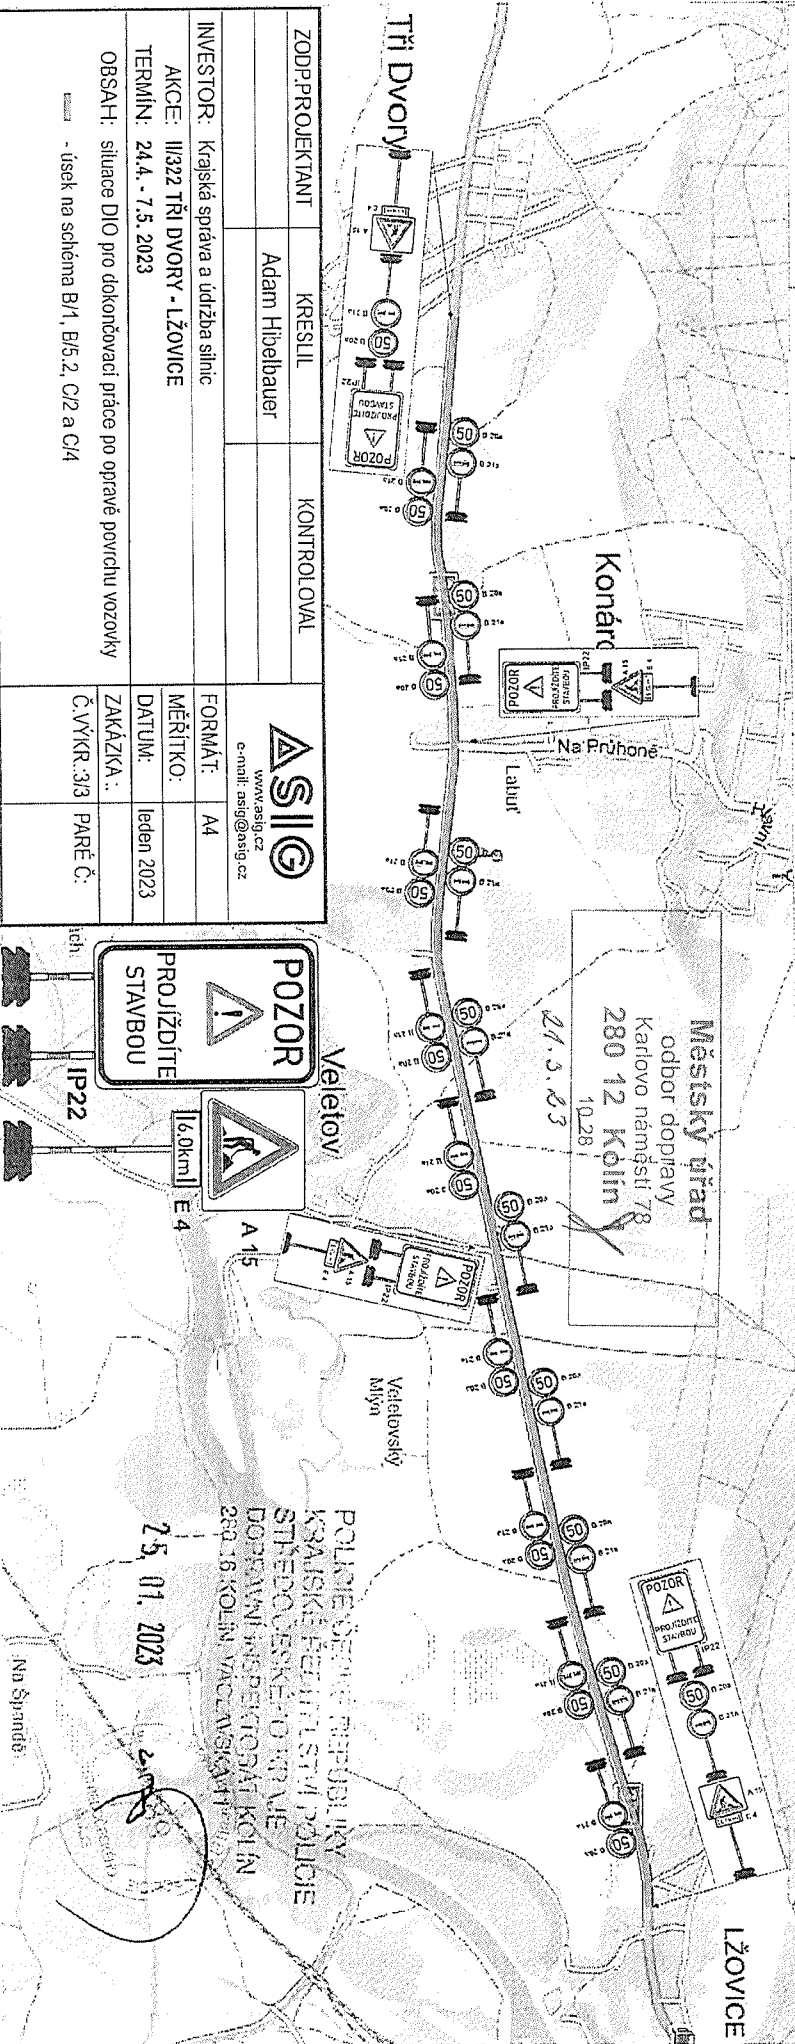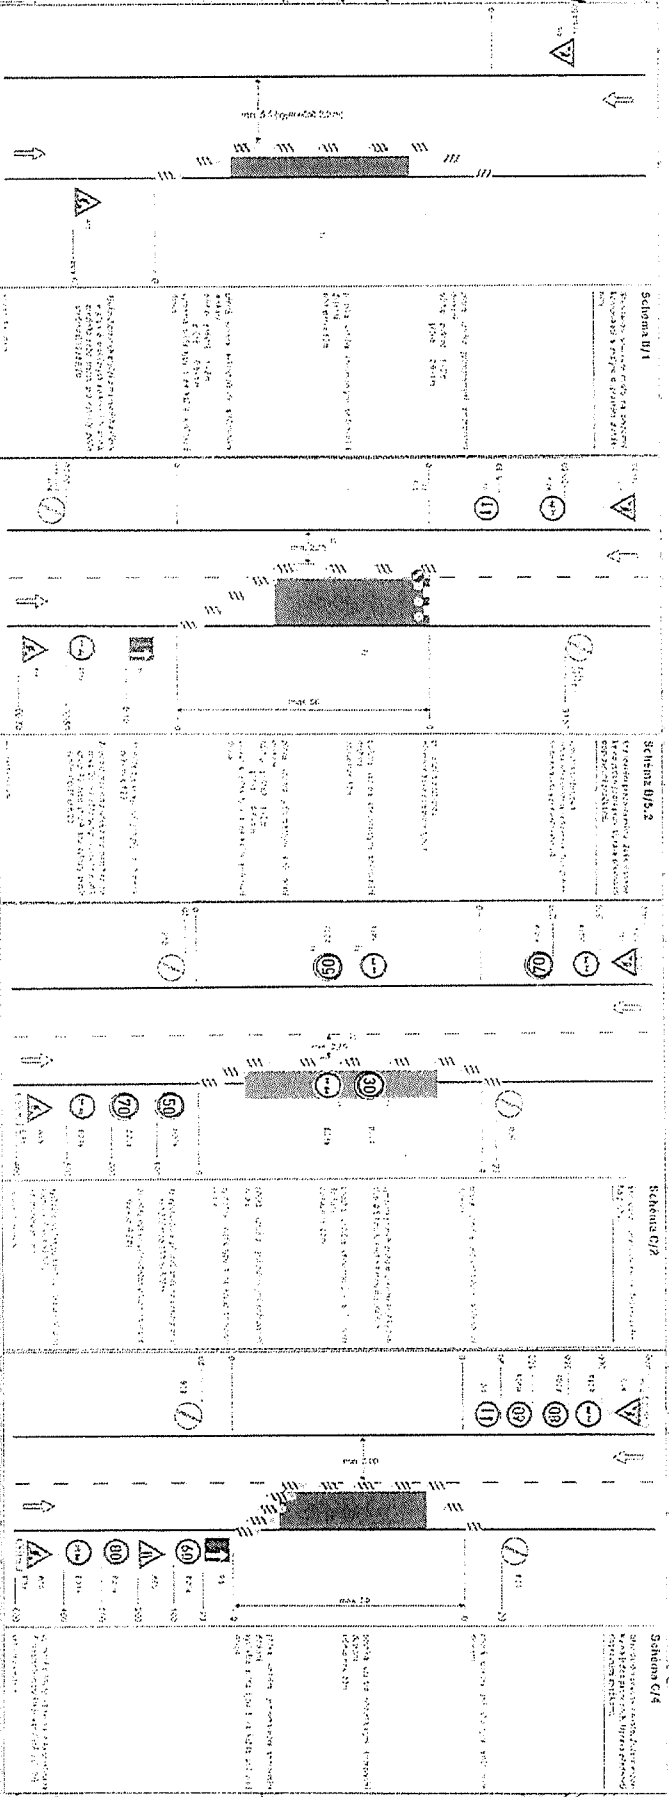


ZODP/PROJEKTANT	KRESIL	KONTROLOVAL
Adám Hibelbauer		
INVESTOR:	Krajská správa a údržba silnic	
AKCE:	III/322 TŘI DVORY - LŽOVICE	
TERMIN:	24.4. - 7.5. 2023	
OBSAH:	situace DIO pro dokončovací práce po opravě povrchu vozovky	
	- úsek na schéma B/1, B/5, 2, C/2 a C/4	




**POZOR**  
 PROJÍZDITE  
 STAVBOU  
 16,0km E 4  
 IP22

POLICE ŠENKOVÉ PŘEDSTAVNÍK  
 KRAJSKÉ ŘEDITELSTVÍ POLICIE  
 STŘEDOKRESKÉHO ÚPRAVE  
 DOPRAVNÍ INSPEKTOŘAT KOLÍN  
 280 16 KOLÍN, VACLAVSKÁ 111/1  
 25. 01. 2023


Na Španěle

ZODP. PROJEKTANT	KRESLIL Adam Hibelbauer	KONTROLOVAL	 www.asig.cz e-mail: asig@asig.cz	
INVESTOR:	Krajská správa a údržba silnic			
AKCE:	II/322 TŘI DVORY - LZOVICE			
TERMIN:	3.4. - 23.4. 2023			
OBSAH:	zvýšení bezpečnosti chodců v místě objízdné trasy - chybějící chodníky		FORMÁT:	A4
	doplnění značení k č. J. KRPS-8292-2/Č. J. 2023-010406		MÉRÍTKO:	
	ZAKÁZKA:	Č. VYKR.: 1/1	DATUM:	únor 2023
		PARÉ Č.:		

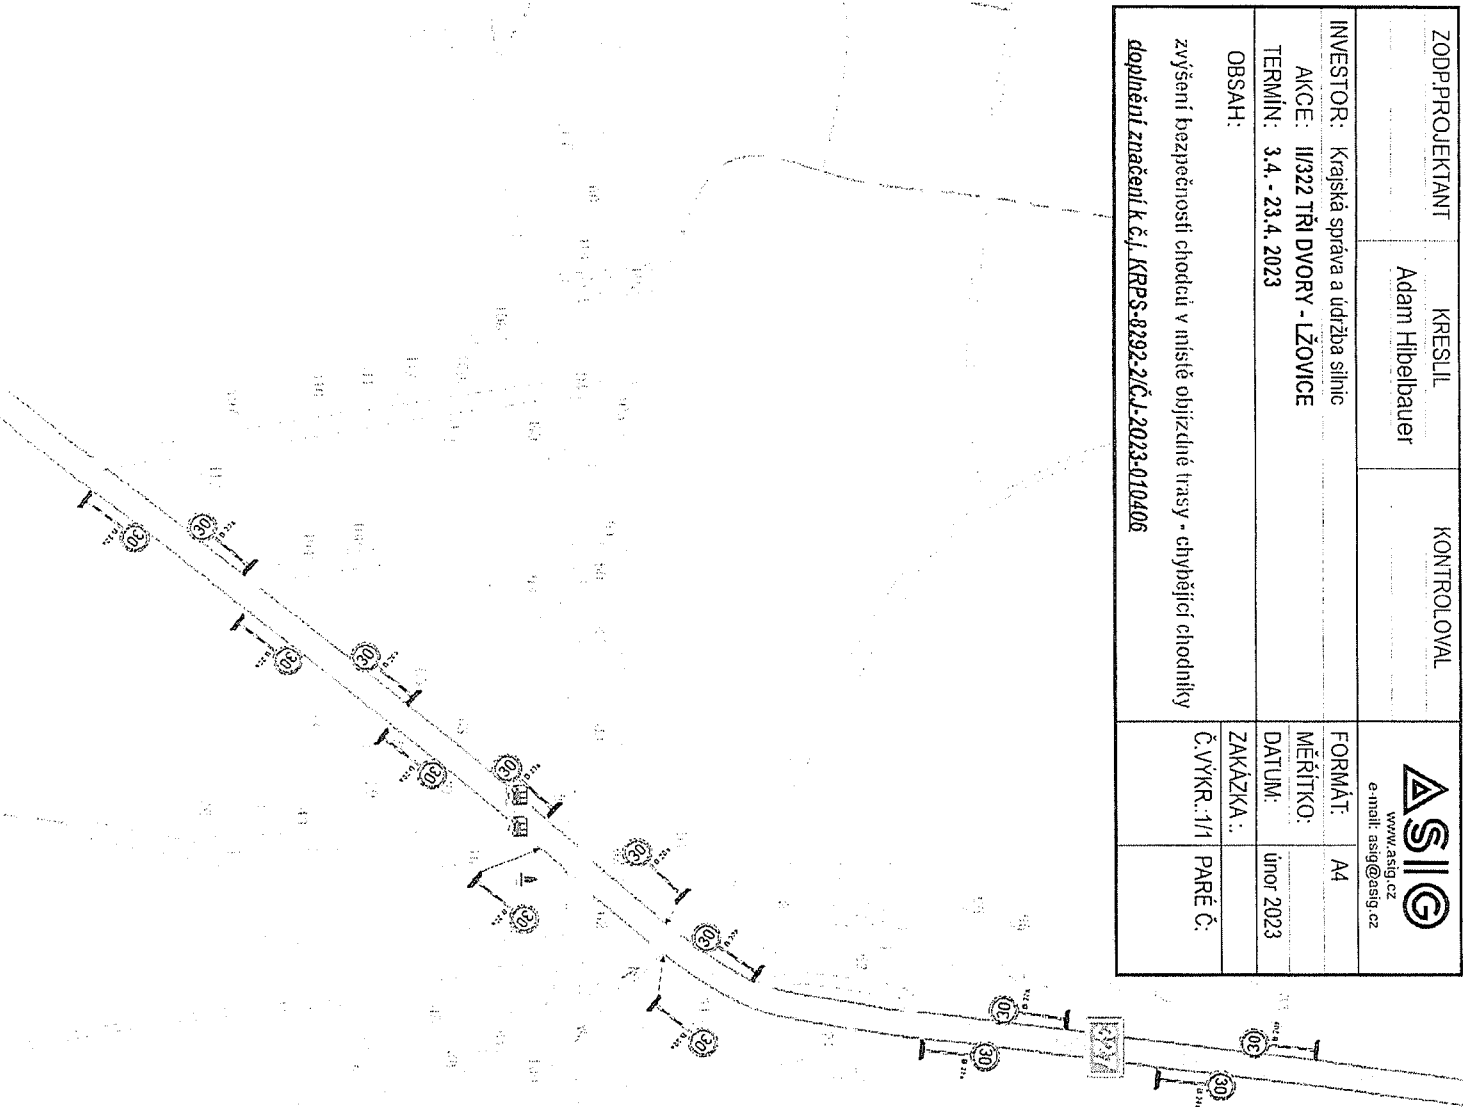

PANELE DOPRAVNÍHO ZNAČENÍ  
 KVALITKÉ AŽ ÚL. ST. A. POLKOVCE  
 STŘEDNÍ VYŠŠÍ ODBOR DOPRAVY  
 250 10 KOLÍN, VÁK. Č. VYKR. V. 11

15. 02. 2023

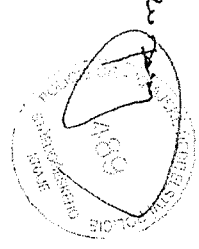

**Městský úřad**  
 odbor dopravy  
 Karlovo náměstí 78  
 280 12 Kolín 1  
 10.28

21.3.23

Uhlířská  
 Lhota

