
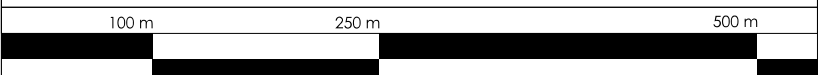


ÚZEMNÍ PLÁN UHLÍŘSKÁ LHOTA

ZMĚNA ÚP Č. 1b

POŘIZOVATEL : MĚSTSKÝ ÚŘAD KOLÍN
ODDĚLENÍ INVESTIC, ROZVOJE
A ÚZEMNÍHO PLÁNOVÁNÍ
KARLOVO NÁM. 78, 280 12, Kolín I
Na žádost obce Uhlířská Lhota.

ZPRACOVATEL : ING. ARCH. PAVEL KROLÁK, URBANIST.EU
ŽÁZVORKOVA 1998, PRAHA 5, 155 00

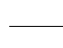




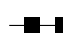


STUPEŇ : NÁVRH	
VÝKRES : ZÁKLADNÍ ČLENĚNÍ ÚZEMÍ	ČÍSLO VÝK.: 1
AUTOŘI : ING. ARCH. PAVEL KROLÁK, ING. EVA REZŇÍČKOVÁ, ING. MICHAL ŠATAVA	SEVER : 
MĚŘÍTKO : 1 : 10 000	DATUM : 07/2021
	
PARÉ :	

DOKUMENTACE JE CHRÁNĚNA DLE AUTORSKÉHO ZÁKONA

ZÁKLADNÍ ČLENĚNÍ ÚZEMÍ

STAV	NÁVRH
	HRANICE PLOCHY ZASTAVITELNÉ
	HRANICE PLOCHY ZASTAVITELNÉ - RUŠENÁ ZMĚNOU
	OZNAČENÍ PLOCHY ZASTAVITELNÉ DOTČENÉ ZMĚNOU
	HRANICE ZASTAVĚNÉHO ÚZEMÍ - AKTUÁLNĚ PLATNÁ

OSTATNÍ INFORMATIVNÍ JEVY

STAV	
	HRANICE PARCELY KN ČR
	HRANICE PARCELY KN ČR Z MAP POZEMKOVÉ EVIDENCE
	VNITŘNÍ KRESBA
	OZNAČENÍ POZEMKOVÉ PARCELY
	OZNAČENÍ STAVEBNÍ PARCELY
	HRANICE KATASTRÁLNÍHO ÚZEMÍ
	HRANICE SPRÁVNÍHO ÚZEMÍ OBCE
	HRANICE DÍLČÍ ZMĚNY

