
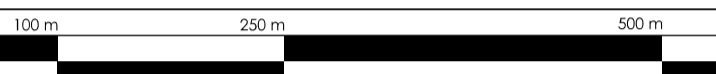


ÚZEMNÍ PLÁN UHLÍŘSKÁ LHOTA

ZMĚNA ÚP Č. 1a







POŘIZOVATEL : **MĚSTSKÝ ÚŘAD KOLÍN**
ODDĚLENÍ INVESTIC, ROZVOJE
A ÚZEMNÍHO PLÁNOVÁNÍ
KARLOVO NÁM. 78, 280 12, Kolín I
Na žádost obce Uhlířská Lhota.

ZPRACOVATEL : **ING. ARCH. PAVEL KROLÁK**, URBANIST.EU
ŽÁZVORKOVA 1998, PRAHA 5, 155 00



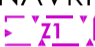





STUPEŇ : OOP		
VÝKRES : ZÁKLADNÍ ČLENĚNÍ ÚZEMÍ	ČÍSLO VÝK.: 1	
AUTORI : ING. ARCH. PAVEL KROLÁK, ING. EVA ŘEZNÍČKOVÁ, ING. MICHAL ŠATAVA	SEVER : 	
MĚŘÍTKO : 1 : 10 000	DATUM : 06/ 2021	PARÉ :
		

DOKUMENTACE JE CHRÁNĚNA DLE AUTORSKÉHO ZÁKONA

ZÁKLADNÍ ČLENĚNÍ ÚZEMÍ

STAV	NÁVRH	
		HRANICE PLOCHY ZASTAVITELNÉ HRANICE PLOCHY ZASTAVITELNÉ - RUŠENÁ ZMĚNOU
		HRANICE PLOCHY ZMĚNY V KRAJINĚ HRANICE PLOCHY ZMĚNY V KRAJINĚ - RUŠENÁ ZMĚNOU
		OZNAČENÍ PLOCHY ZMĚNY V KRAJINĚ DOTČENÉ ZMĚNOU
		PLOCHA ÚZEMNÍ REZERVAY - HRANICE PLOCHA ÚZEMNÍ REZERVAY - HRANICE RUŠENÁ
		ZASTAVĚNÉ ÚZEMÍ - AKTUALIZACE
		HRANICE ZASTAVĚNÉHO ÚZEMÍ - AKTUÁLNĚ PLATNÁ

OSTATNÍ INFORMATIVNÍ JEVY

STAV	
	HRANICE PARCELY KN ČR
	HRANICE PARCELY KN ČR Z MAP POZEMKOVÉ EVIDENCE
	VNITŘNÍ KRESBA
	OZNAČENÍ POZEMKOVÉ PARCELY
	OZNAČENÍ STAVEBNÍ PARCELY
	HRANICE KATASTRÁLNÍHO ÚZEMÍ
	HRANICE SPRÁVNÍHO ÚZEMÍ OBCE
	HRANICE DÍLČÍ ZMĚNY

