


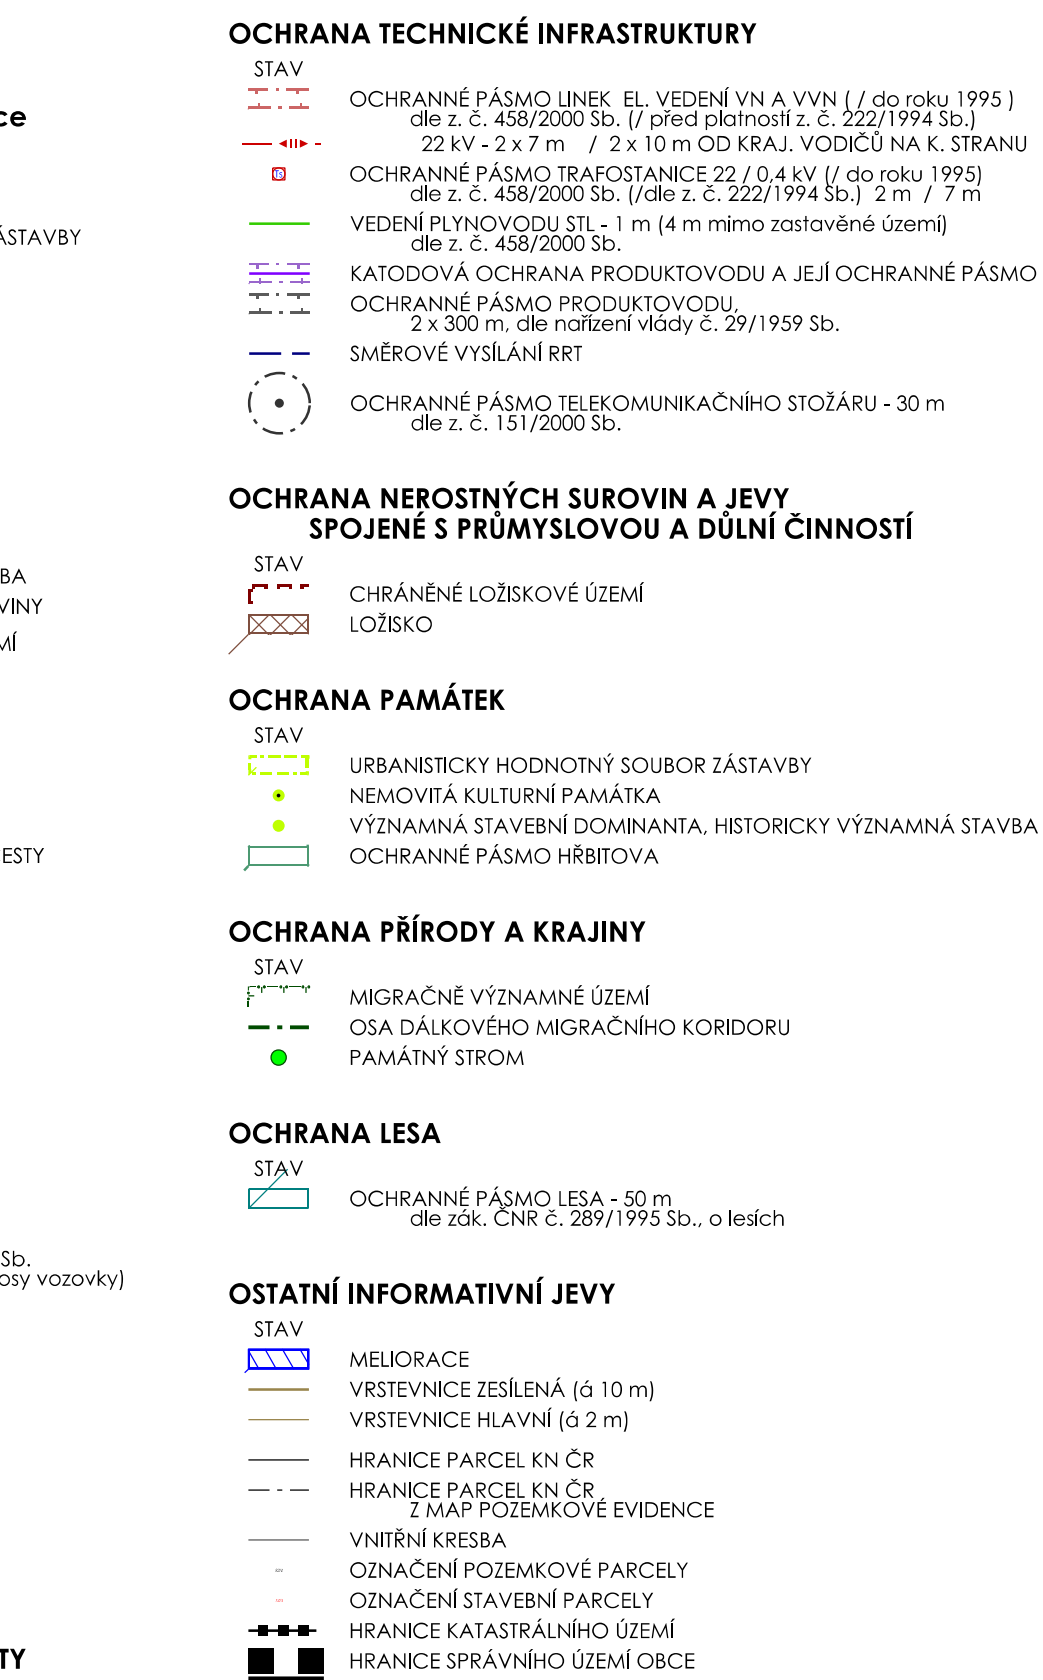

ÚZEMNÍ PLÁN UHLÍŘSKÁ LHOTA

POŘIZOVATEL : **MĚSTSKÝ ÚŘAD KOLÍN**
ODDĚLENÍ INVESTIC, ROZVOJE
A ÚZEMNÍHO PLÁNOVÁNÍ
KARLOVO NÁM. 78, 280 12, Kolín I
Na žádost obce Uhlířská Lhota.

ZPRACOVATEL : **ING. ARCH. PAVEL KROLÁK**, URBANIST.EU
ZÁZVORKOVA 1998, PRAHA 5, 155 00

STUPEN : ÚPLNÉ ZNĚNÍ PO VYDÁNÍ ZMĚNY Č. 1a	
VÝKRES : KOORDINAČNÍ VÝKRES	ČÍSLO VÝK. : 01
AUTOŘI : ING. ARCH. PAVEL KROLÁK, ING. EVA REŽNÍČKOVÁ, ING. MICHAL SATAVA	SEVER : 
MĚŘÍTKO : 1 : 5 000	DATUM : 07/ 2021
100 m	250 m
500 m	PÁŘE :

DOKUMENTACE JE CHRÁNĚNA DLE AUTORSKÉHO ZÁKONA