
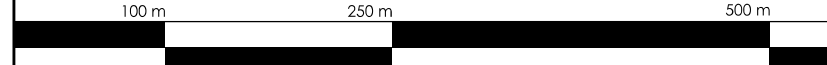


ÚZEMNÍ PLÁN UHLÍŘSKÁ LHOTA

ZMĚNA ÚP Č. 1b

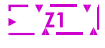



PORIZOVATEL : MĚSTSKÝ ÚŘAD KOLÍN
ODDĚLENÍ INVESTIC, ROZVOJE
A ÚZEMNÍHO PLÁNOVÁNÍ
KARLOVO NÁM. 78, 280 12, Kolín I
Na žádost obce Uhlířská Lhota.

ZPRACOVATEL : ING. ARCH. PAVEL KROLÁK, URBANIST.EU
ZÁZVORKOVA 1998, PRAHA 5, 155 00

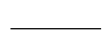
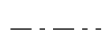






STUPEŇ : OOP		
VÝKRES : ZÁKLADNÍ ČLENĚNÍ ÚZEMÍ	ČÍSLO VÝK.: 1	
AUTOŘI : ING. ARCH. PAVEL KROLÁK, ING. EVA ŘEZNIČKOVÁ, ING. MICHAL ŠATAVA	SEVER :	
MĚŘÍTKO : 1 : 10 000	DATUM : 09 / 2021	PARÉ :
		

DOKUMENTACE JE CHRÁNĚNA DLE AUTORSKÉHO ZÁKONA

ZÁKLADNÍ ČLENĚNÍ ÚZEMÍ

STAV	NÁVRH	
		HRANICE PLOCHY ZASTAVITELNÉ
		HRANICE PLOCHY ZASTAVITELNÉ - RUŠENÁ ZMĚNOU
		OZNAČENÍ PLOCHY ZASTAVITELNÉ DOTČENÉ ZMĚNOU
		HRANICE ZASTAVĚNÉHO ÚZEMÍ - AKTUÁLNĚ PLATNÁ

OSTATNÍ INFORMATIVNÍ JEVY

STAV	
	HRANICE PARCELY KN ČR
	HRANICE PARCELY KN ČR Z MAP POZEMKOVÉ EVIDENCE
	VNITŘNÍ KRESBA
	OZNAČENÍ POZEMKOVÉ PARCELY
	OZNAČENÍ STAVEBNÍ PARCELY
	HRANICE KATASTRÁLNÍHO ÚZEMÍ
	HRANICE SPRÁVNÍHO ÚZEMÍ OBCE
	HRANICE DÍLČÍ ZMĚNY

