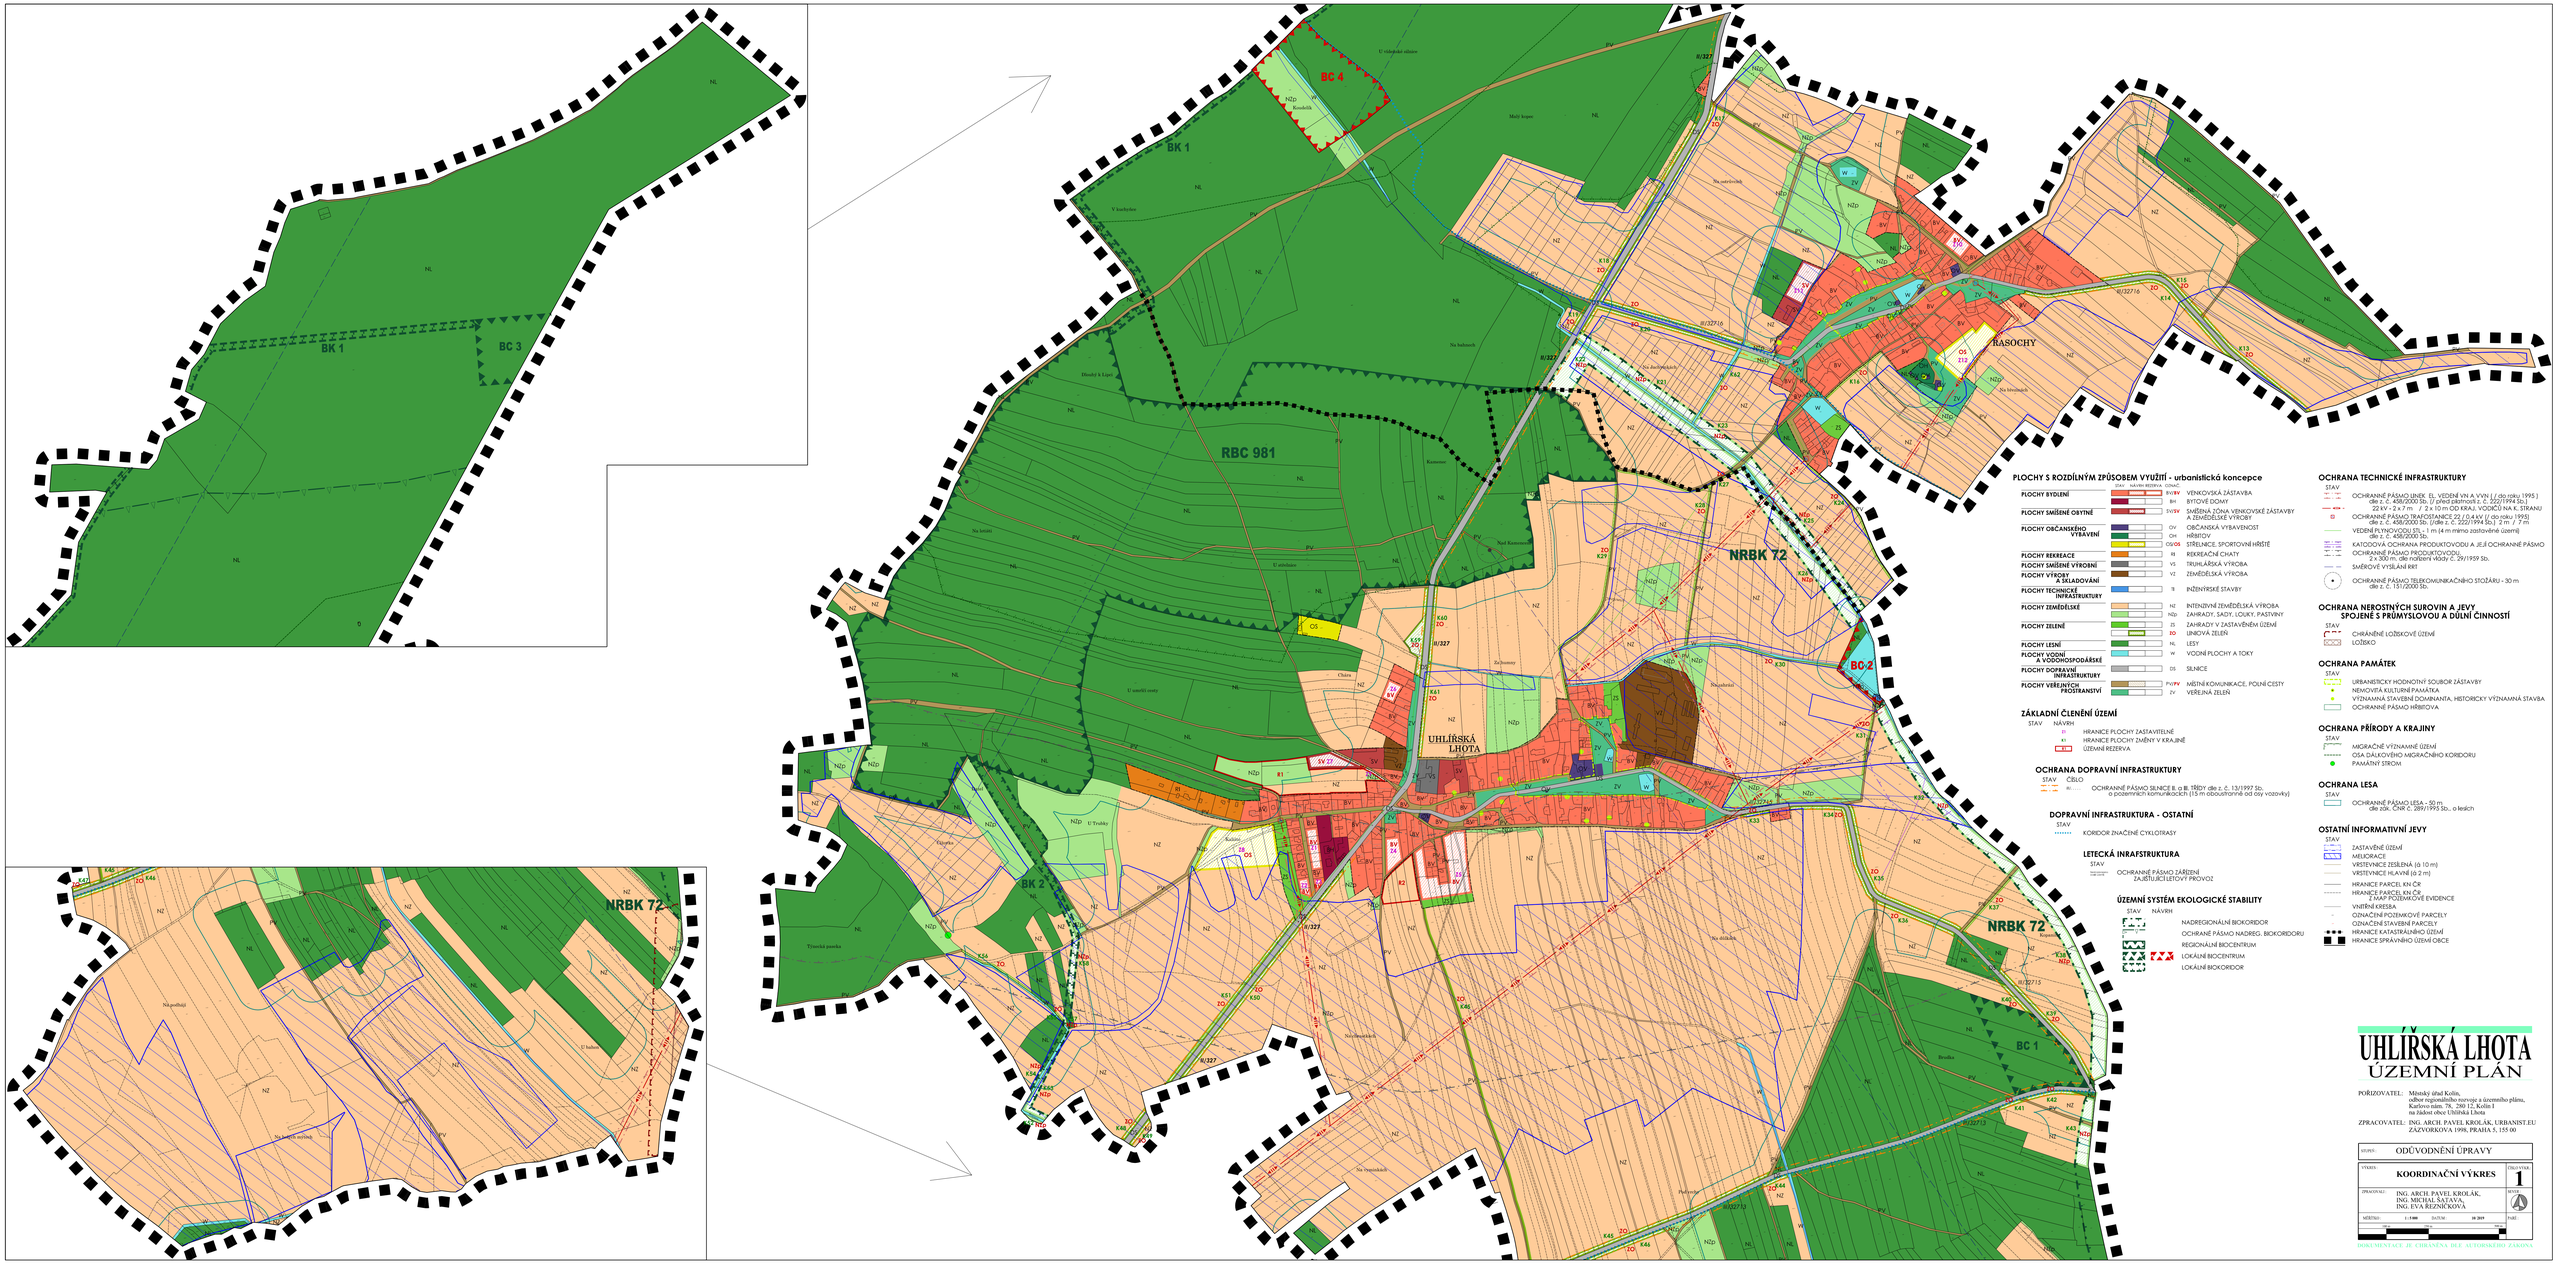
BK 1
BC 3
BC 4
RBC 981
NRBK 72
BC 2
BC 1
UHLÍŘSKÁ LHOTA
RASOCHY
PLOCHY S ROZDÍLNÝM ZPŮSOBEM VYUŽITÍ - urbanistická koncepce
PLOCHY BYDLENÍ
PLOCHY SMÍŠENÉ OBYTNÉ
PLOCHY OBČANSKÉHO VYBAVENÍ
PLOCHY REKREACE
PLOCHY SMÍŠENÉ VÝROBNÍ
PLOCHY VÝROBY A SKLADOVÁNÍ
PLOCHY TECHNICKÉ INFRASTRUKTURY
PLOCHY ZEMĚDĚLSKÉ
PLOCHY LESNÍ
PLOCHY VODNÍ A VODOHOSPODÁŘSKÉ
PLOCHY DOPRAVNÍ INFRASTRUKTURY
PLOCHY VEŘEJNÝCH PROSTRANSTVÍ
VENKOVSKÁ ZÁSTAVBA
BYTOVÉ DOMY
SMÍŠENÁ ZÓNA VENKOVSKÉ ZÁSTAVBY A ZEMĚDĚLSKÉ VÝROBY
OBČANSKÁ VYBAVENOST
HŘBITOV
STŘELNICE, SPORTOVNÍ HRIŠTĚ
REKREAČNÍ CHATY
TRUHLÁŘSKÁ VÝROBA
ZEMĚDĚLSKÁ VÝROBA
INTENZIVNÍ ZEMĚDĚLSKÁ VÝROBA
ZAHRADY, SADY, LOUKY, PASTVINY
ZAHRADY V ZASTAVĚNÉM ÚZEMÍ
LINIOVÁ ZELEŇ
LESY
VODNÍ PLOCHY A TOKY
SILNICE
MÍSTNÍ KOMUNIKACE, POLNÍ CESTY
VEŘEJNÁ ZELEŇ
ZÁKLADNÍ ČLENĚNÍ ÚZEMÍ
HRANICE PLOCHY ZASTAVITELNÉ
HRANICE PLOCHY ZMĚNY V KRAJINĚ
ÚZEMNÍ REZERVA
OCHRANA DOPRAVNÍ INFRASTRUKTURY
OCHRANNÉ PÁSMO SILNICE II. a III. TŘÍDY dle z. č. 13/1997 Sb.
DOPRAVNÍ INFRASTRUKTURA - OSTATNÍ
KORIDOR ZNAČENÉ CYKLOTRASY
LETECKÁ INFRAFSTRUKTURA
OCHRANNÉ PÁSMO ZÁŘÍZENÍ ZAJIŠŤUJÍCÍCH LETOVÝ PROVOZ
ÚZEMNÍ SYSTÉM EKOLOGICKÉ STABILITY
NADREGIONÁLNÍ BIOKORIDOR
OCHRANÉ PÁSMO NADREG. BIOKORIDORU
REGIONÁLNÍ BIOCENTRUM
LOKÁLNÍ BIOCENTRUM
LOKÁLNÍ BIOKORIDOR
OCHRANA TECHNICKÉ INFRASTRUKTURY
OCHRANNÉ PÁSMO LINIÉ EL. VEDENÍ VN A VVN
OCHRANNÉ PÁSMO TRAFOSTANICE
VEDENÍ PLYNOVODU
KATODOVÁ OCHRANNÁ PRODUKTOVODU A JEJÍ OCHRANNÉ PÁSMO
OCHRANNÉ PÁSMO PRODUKTOVODU
SMĚROVÉ VYSÍLÁNÍ RRR
OCHRANNÉ PÁSMO TELEKOMUNIKAČNÍHO STOŽÁRU - 30 m
OCHRANA NEROSTNÝCH SUROVIN A JEVY SPOJENÉ S PRŮMYSLOVOU A DŮLNÍ ČINNOSTÍ
CHRÁNĚNÉ LOŽISKOVÉ ÚZEMÍ
LOŽISKO
OCHRANA PAMÁTEK
URBANISTICKY HODNOTNÝ SOUBOR ZÁSTAVBY
NEMOVITÁ KULTURNÍ PAMÁTKA
VÝZNAMNÁ STAVEBNÍ DOMINANTA, HISTORICKY VÝZNAMNÁ STAVBA
OCHRANNÉ PÁSMO HŘBITOVA
OCHRANA PŘÍRODY A KRAJINY
MIGRAČNĚ VÝZNAMNÉ ÚZEMÍ
OSA DÁLKOVÉHO MIGRAČNÍHO KORIDORU
PAMÁTNÝ STROM
OCHRANA LESA
OCHRANNÉ PÁSMO LESA - 50 m
OSTATNÍ INFORMATIVNÍ JEVY
ZASTAVĚNÉ ÚZEMÍ
MELIORACE
VRSTEVNICE ZESÍLENÁ (ú 10 m)
VRSTEVNICE HLAVNÍ (ú 2 m)
HRANICE PARCEL KN ČR
HRANICE PARCEL KN ČR S MAP. POZEMKOVÉ EVIDENCE
VNITŘNÍ KRESBA
OZNAČENÍ POZEMKOVÉ PARCELY
OZNAČENÍ STAVEBNÍ PARCELY
HRANICE KATASTRÁLNÍHO ÚZEMÍ
HRANICE SPRÁVNÍHO ÚZEMÍ OBCE
ÚV
UHLÍŘSKÁ LHOTA
ÚZEMNÍ PLÁN
POŘIZOVATEL: Městský úřad Kolín, odbor regionálního rozvoje a územního plánu, Karlovo nám. 78, 280 12, Kolín I na žádost obce Uhlířská Lhota
ZPRACOVATEL: ING. ARCH. PAVEL KROLÁK, URBANIST.EU ZÁZVORKOVA 1996, PRAHA 5, 155 00
VLOHA: ODŮVODNĚNÍ ÚPRAVY
VÝKRES: KOORDINAČNÍ VÝKRES
ČÍSLO VÝKR.: 1
ZPRACOVAL: ING. ARCH. PAVEL KROLÁK, ING. MICHAL ŠATAVA, ING. EVA REZNÍČKOVÁ
STUPEŇ: A
MĚŘÍTKO: 1 : 5000
DATUM: 10 2019
FORMÁT: A0
DOKUMENTACE JE CHRÁNĚNA PRÁVY AUTORSKÝMI ZÁKONA