Seznam souřadnic (S-JTSK)

Souřadnice pro zápis do KN

Č. bodu	Y	X	kód kv.	Poznámka
1	673864.09	1053029.22	3	sl.plotu
2	673863.28	1053019.96	3	trubka
3	673862.48	1053010.57	3	trubka
4	673862.17	1053006.80	3	roh budovy
5	673880.03	1053027.21	3	sl.plotu
6	673861.04	1053029.60	3	sl.plotu
7	673846.05	1053033.31	3	barva na plotě
8	673863.78	1053009.04	3	trubka
9	673859.73	1053013.77	3	barva na zdi
10	673868.79	1053010.82	3	trubka
11	673861.06	1053023.66	3	trubka

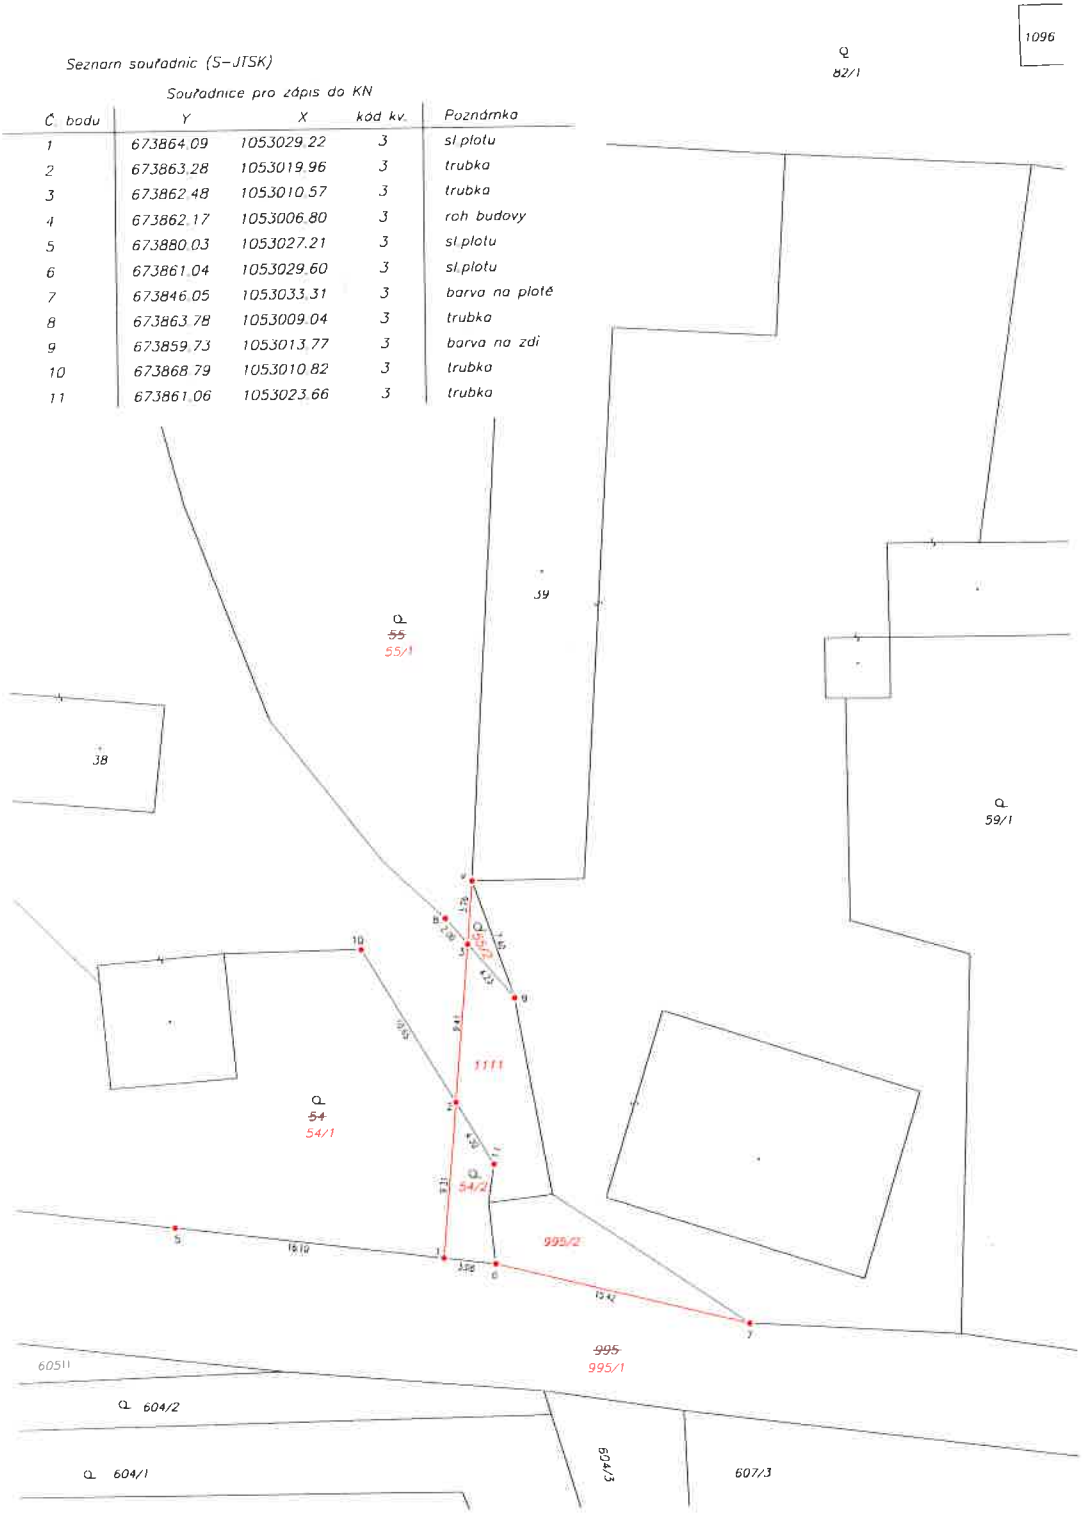

VÝKAZ DOSAVADNÍHO A NOVÉHO STAVU ÚDAJŮ KATASTRU NEMOVITOSTÍ

Dosavadní stav					Nový stav						Porovnání se stavem evidence právních vztahů				
Označení pozemku parc. číslem	Výměra parcely ha	Výměra parcely m²	Druh pozemku / Způsob využití		Označení pozemku parc. číslem	Výměra parcely ha	Výměra parcely m²	Druh pozemku / Způsob využití	Typ stavby / Způsob využití	Způsob určení výměry	Díl přecházející z pozemku označeného v katastru nemovitostí	Díl přecházející z pozemku označeného v ZPMZ	Číslo listu vlastnictví	Výměra dílu ha	Výměra dílu m²	Označení dílu
st. 38		19	42	zast. pl.	st. 38		18	93	zast. pl. / č.p.13 rod.dům	0			484			
					1111			49	ostatní pl. / jiná plocha	0	st. 38		484		49	
st. 39		18	39	zast. pl.	st. 39		18	39	zast. pl. / č.p.17 rod.dům	0			255			
54	*1)	8	44	zahrada	54/1		9	13	zahrada	0	54		484		9	13
					54/2			20	zahrada	0	54		484			20
55		7	79	zahrada	55/1		7	73	zahrada	0	55		484		7	73
					55/2			6	zahrada	2	55		484			6
995		43	61	ostatní pl. / komunikace	995/1		43	17	ostatní pl. / komunikace	0	995		10001		43	17
					995/2			44	ostatní pl. / jiná plocha	0	995		10001			44
		97	65				98	54								

*1) Návrh na změnu chybné výměry podle § 37 odst.1 písm. b) katastrální vyhlášky

Výkaz údajů o bonitovaných půdně ekologických jednotkách (BPEJ) k parcelám nového stavu

Parcelní číslo podle katastru nemovitostí	Parcelní číslo podle zjednodušené evidence	Kód BPEJ	Výměra ha	Výměra m²	BPEJ na dílu parcely
54/1		32312	9	13	
54/2		32312		20	
55/1		32312	7	73	
55/2		32312		6	

Zpřesnění geometrického a polohového určení pozemků podle § 50 odst. 1 písm. a) katastrálního zákona navržené v tomto geometrickém plánu lze v katastru nemovitostí provést jen na základě souhlasného prohlášení.

GEOMETRICKÝ PLÁN pro

průběh vyložené nebo vlastníky zpřesněné hranice pozemků, rozdělení pozemků

Geometrický plán ověřil úředně oprávněný zeměměřický inženýr

Jméno, příjmení: Ing. Markéta Schytilová

Číslo položky seznamu úředně oprávněných zeměměřických inženýrů: 2451/2009

Dne: 5.3.2024 Číslo: 32/2024

Náležitostmi o přesnosti odpovídá právním předpisům

Stejnopis ověřil úředně oprávněný zeměměřický inženýr

Jméno, příjmení:

Číslo položky seznamu úředně oprávněných zeměměřických inženýrů:

Dne: Číslo:

Tento stejnopis odpovídá geometrickému plánu v elektronické podobě uloženému v dokumentaci katastrálního úřadu

Ověření stejnopisu geometrického plánu v listinné podobě

Vyhotovitel: Lenka Janečková, Borek 118, 277 14 Unšy, IČ 06330398, tel.: 739 504 077

Číslo plánu: 401-58/2023

Okres: Kolín

Obec: Uhlířská Lhota

Kat. území: Uhlířská Lhota

Mapový list: Přelouč 9-6/32

Dosavadním vlastníkům pozemků byla poskytnuta možnost seznámit se v terénu s průběhem navrhovaných nových hranic, které byly označeny předepsaným způsobem.

Katastrální úřad souhlasí s očíslováním parcel